


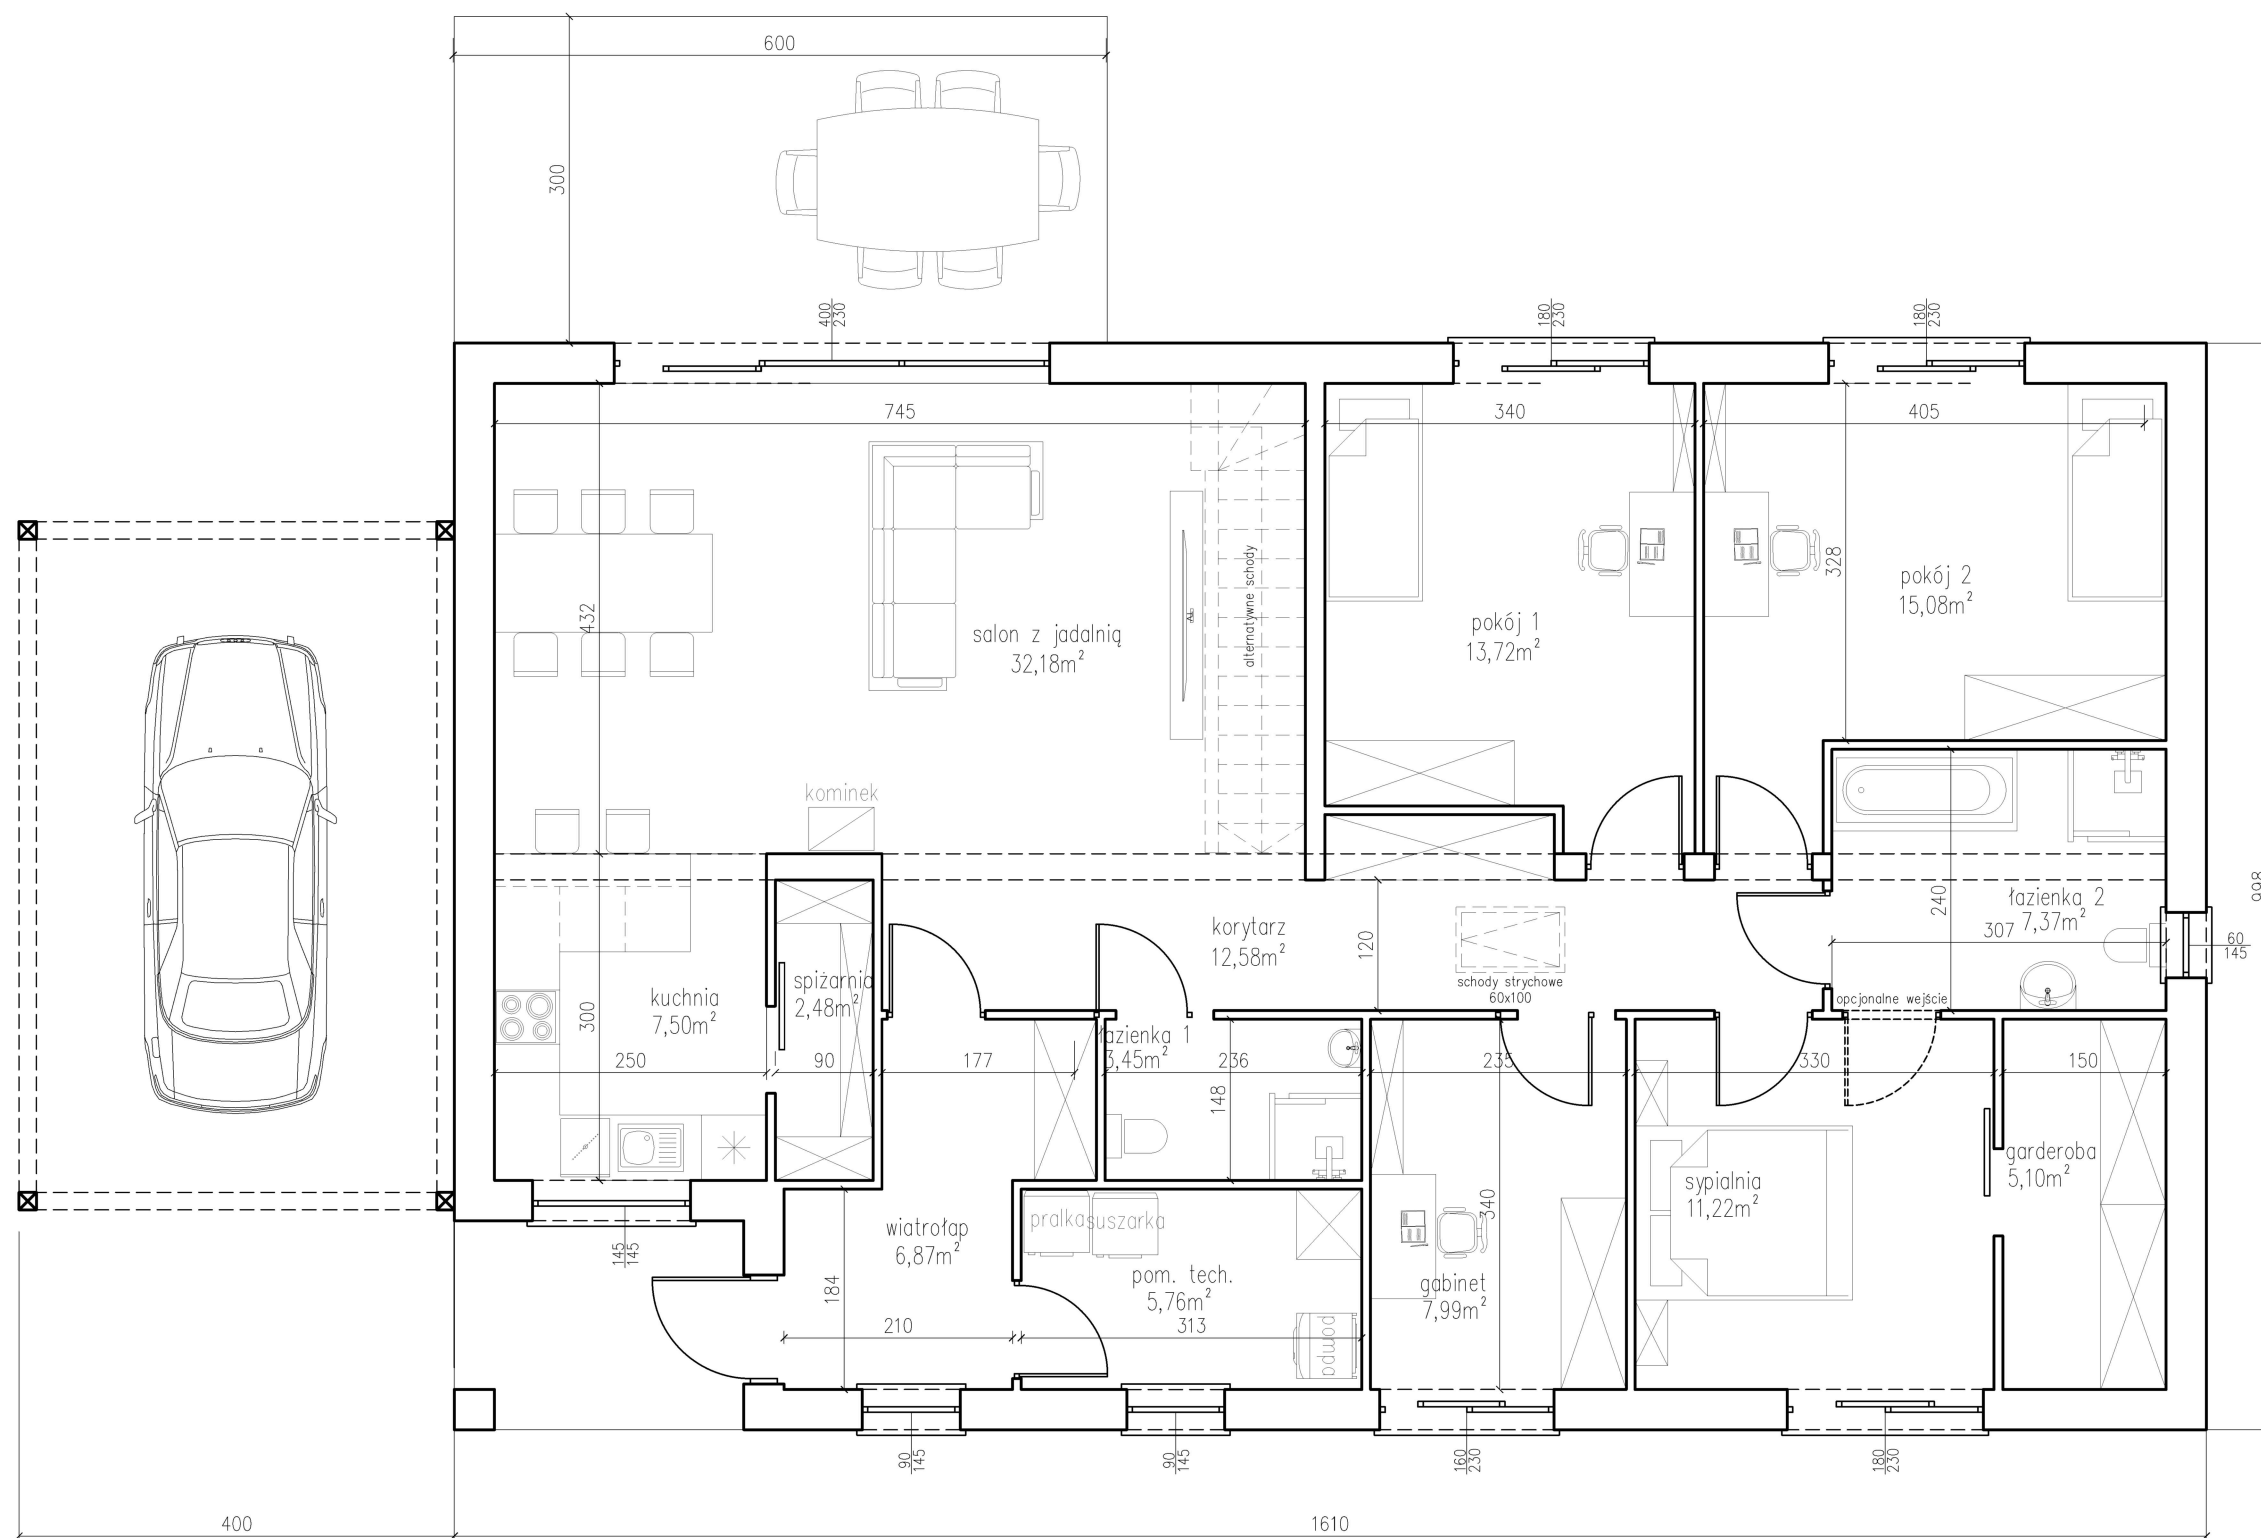

Powierzchnia zabudowy = 158,68m²

PARTER – ZESTAWIENIE POMIESZCZEŃ		
pomieszczenie	pow. użytkowa	pow. podłogi
wiatrołap	6,87m ²	6,87m ²
pom. techniczne	5,76m ²	5,76m ²
korytarz	12,58m ²	12,58m ²
salon z jadalnią	32,18m ²	32,18m ²
kuchnia	7,50m ²	7,50m ²
spiżarnia	2,48m ²	2,48m ²
łazienka 1	3,45m ²	3,45m ²
sypialnia	11,22m ²	11,22m ²
łazienka 2	7,37m ²	7,37m ²
pokój 1	13,72m ²	13,72m ²
pokój 2	15,08m ²	15,08m ²
gabinet	7,99m ²	7,99m ²
garderoba	5,10m ²	5,10m ²
SUMA	131,30m ²	131,30m ²

POWIERZCHNIA UŻYTKOWA POMIESZCZEŃ:

- H poniżej 140cm – 0%
- H pomiędzy 140cm – 220cm – 50%
- H powyżej 220cm – 100%