


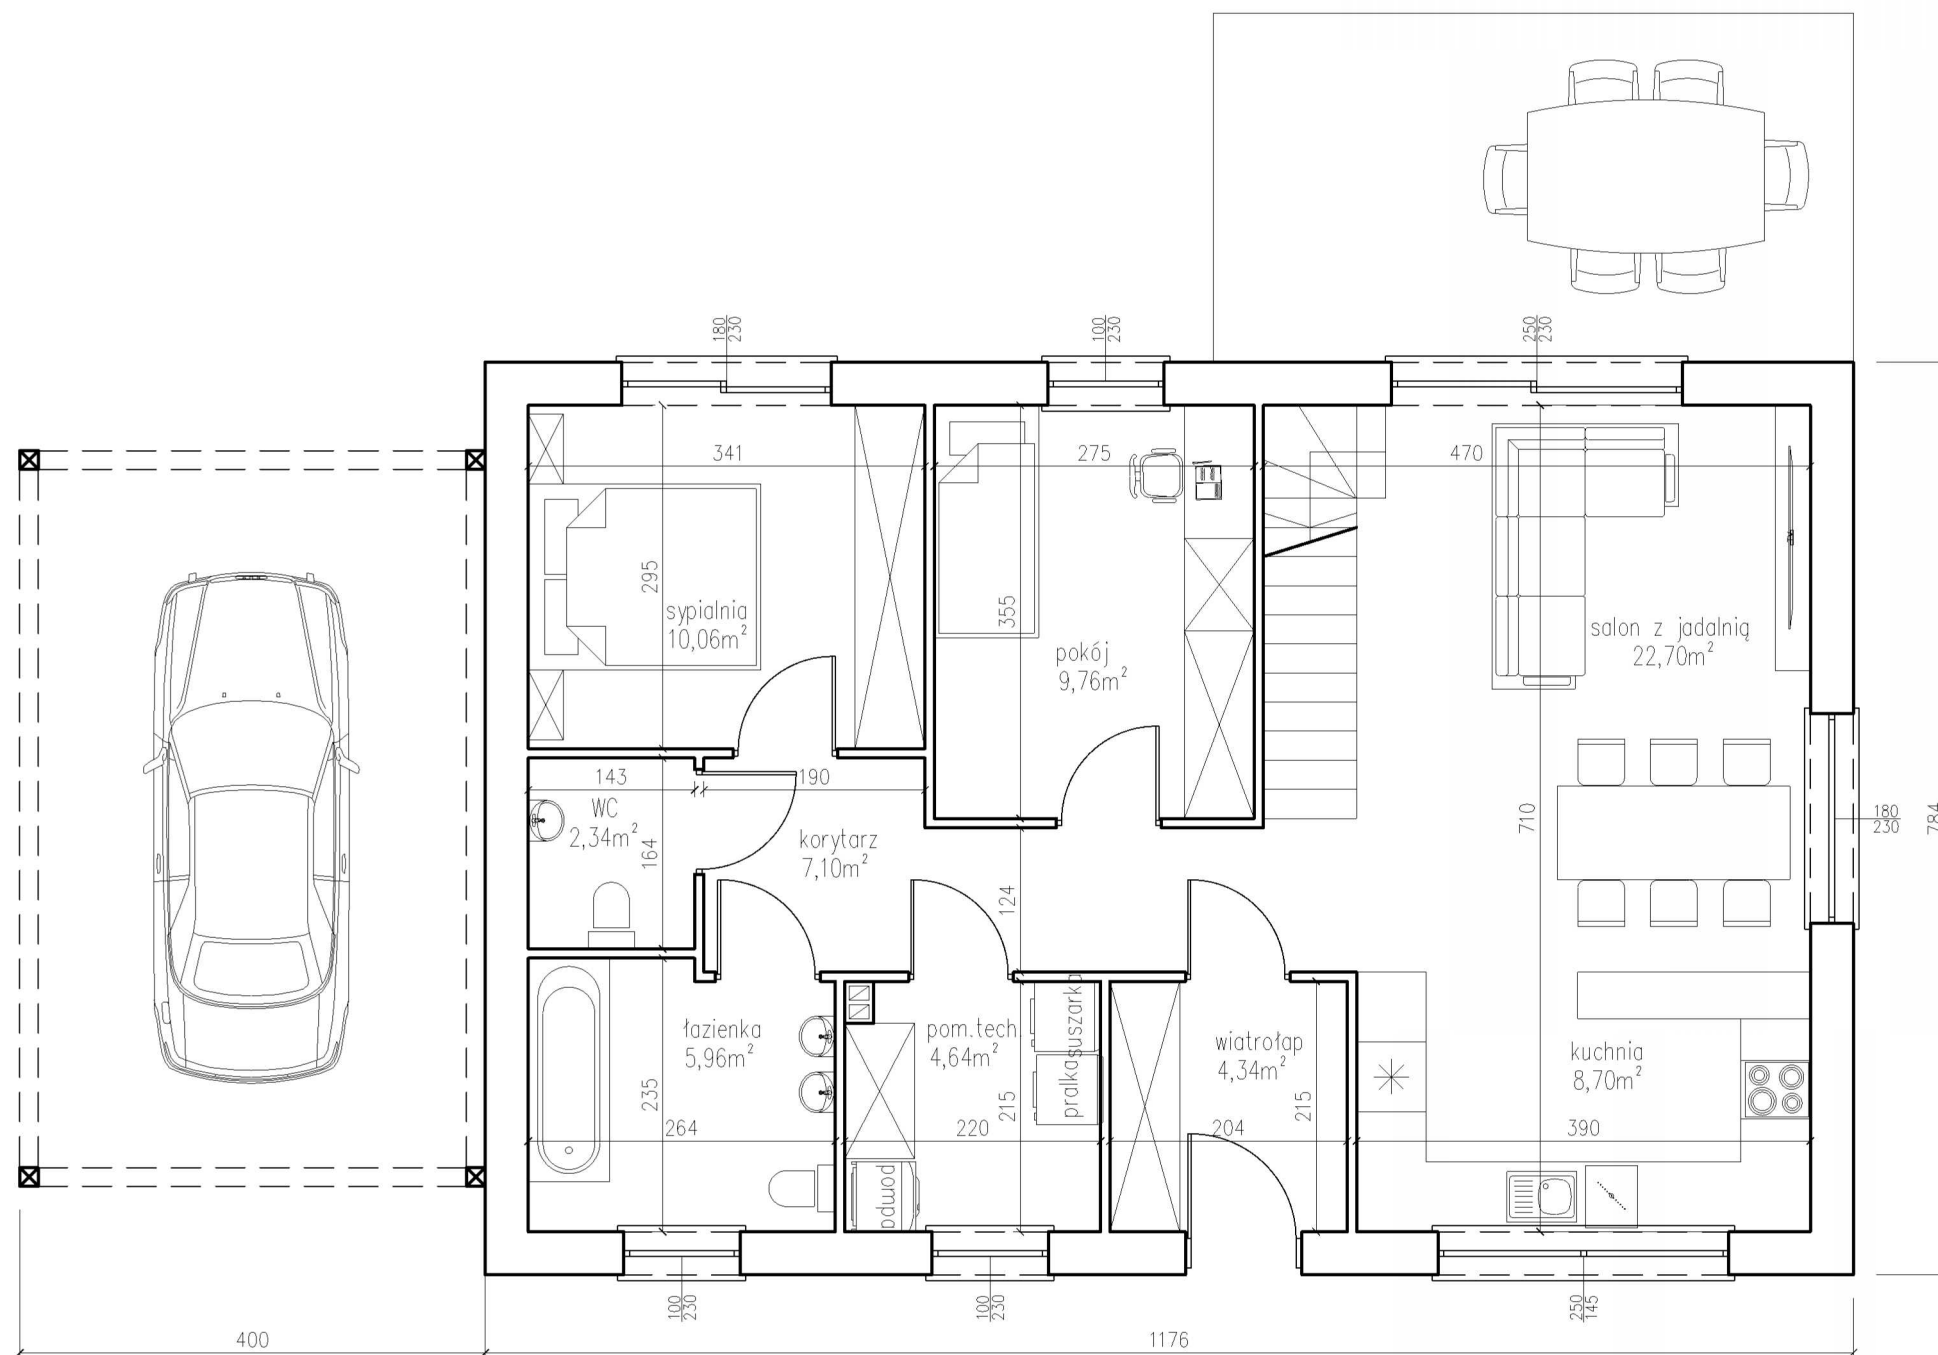

Powierzchnia zabudowy = 92,20m²

PARTER – ZESTAWIENIE POMIESZCZEŃ		
pomieszczenie	pow. użytkowa	pow. podłogi
wiatrołap	4,34m ²	4,34m ²
pom. techniczne	4,64m ²	4,64m ²
korytarz	7,10m ²	7,10m ²
salon z jadalnią	22,70m ²	22,70m ²
kuchnia	8,70m ²	8,70m ²
łazienka	5,96m ²	5,96m ²
sypialnia	10,06m ²	10,06m ²
WC	2,34m ²	2,34m ²
pokój	9,76m ²	9,76m ²
SUMA	75,60m ²	75,60m ²

POWIERZCHNIA UŻYTKOWA POMIESZCZEŃ:

H poniżej 140cm – 0%

H pomiędzy 140cm – 220cm – 50%

H powyżej 220cm – 100%